
Žemės sklypo išdėstymo schema

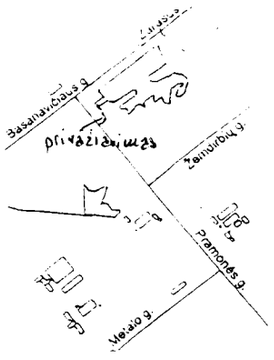


ŽEMĖS SKLYPO PLANAS M 1:2000

Sklypo plotas 60267 m²

Žemės sklypo linijų ilgiai

Taškų Nr.	Linijų ilgiai
2–3	3,44
3–4	8,61
4–5	6,18
5–6	6,13
6–7	7,54
7–8	6,95
8–9	7,88
9–10	6,47
10–11	8,48
12–13	7,74
13–14	7,64
14–15	11,48
15–16	8,93
16–17	11,53
23–24	6,39
24–25	8,62
25–26	4,10
31–31a	4,22
34–35	3,48
40–41	4,37
48–49	5,99
49–50	7,01
50–51	5,62
51–52	8,00
60–61	7,82
61–62	9,00
62–63	6,57
63–64	4,25
64–65	2,41
65–66	9,58
71–72	8,03
72–73	2,70
73–74	2,96
74–75	5,09
75–76	6,00
76–77	5,63
77–78	4,47

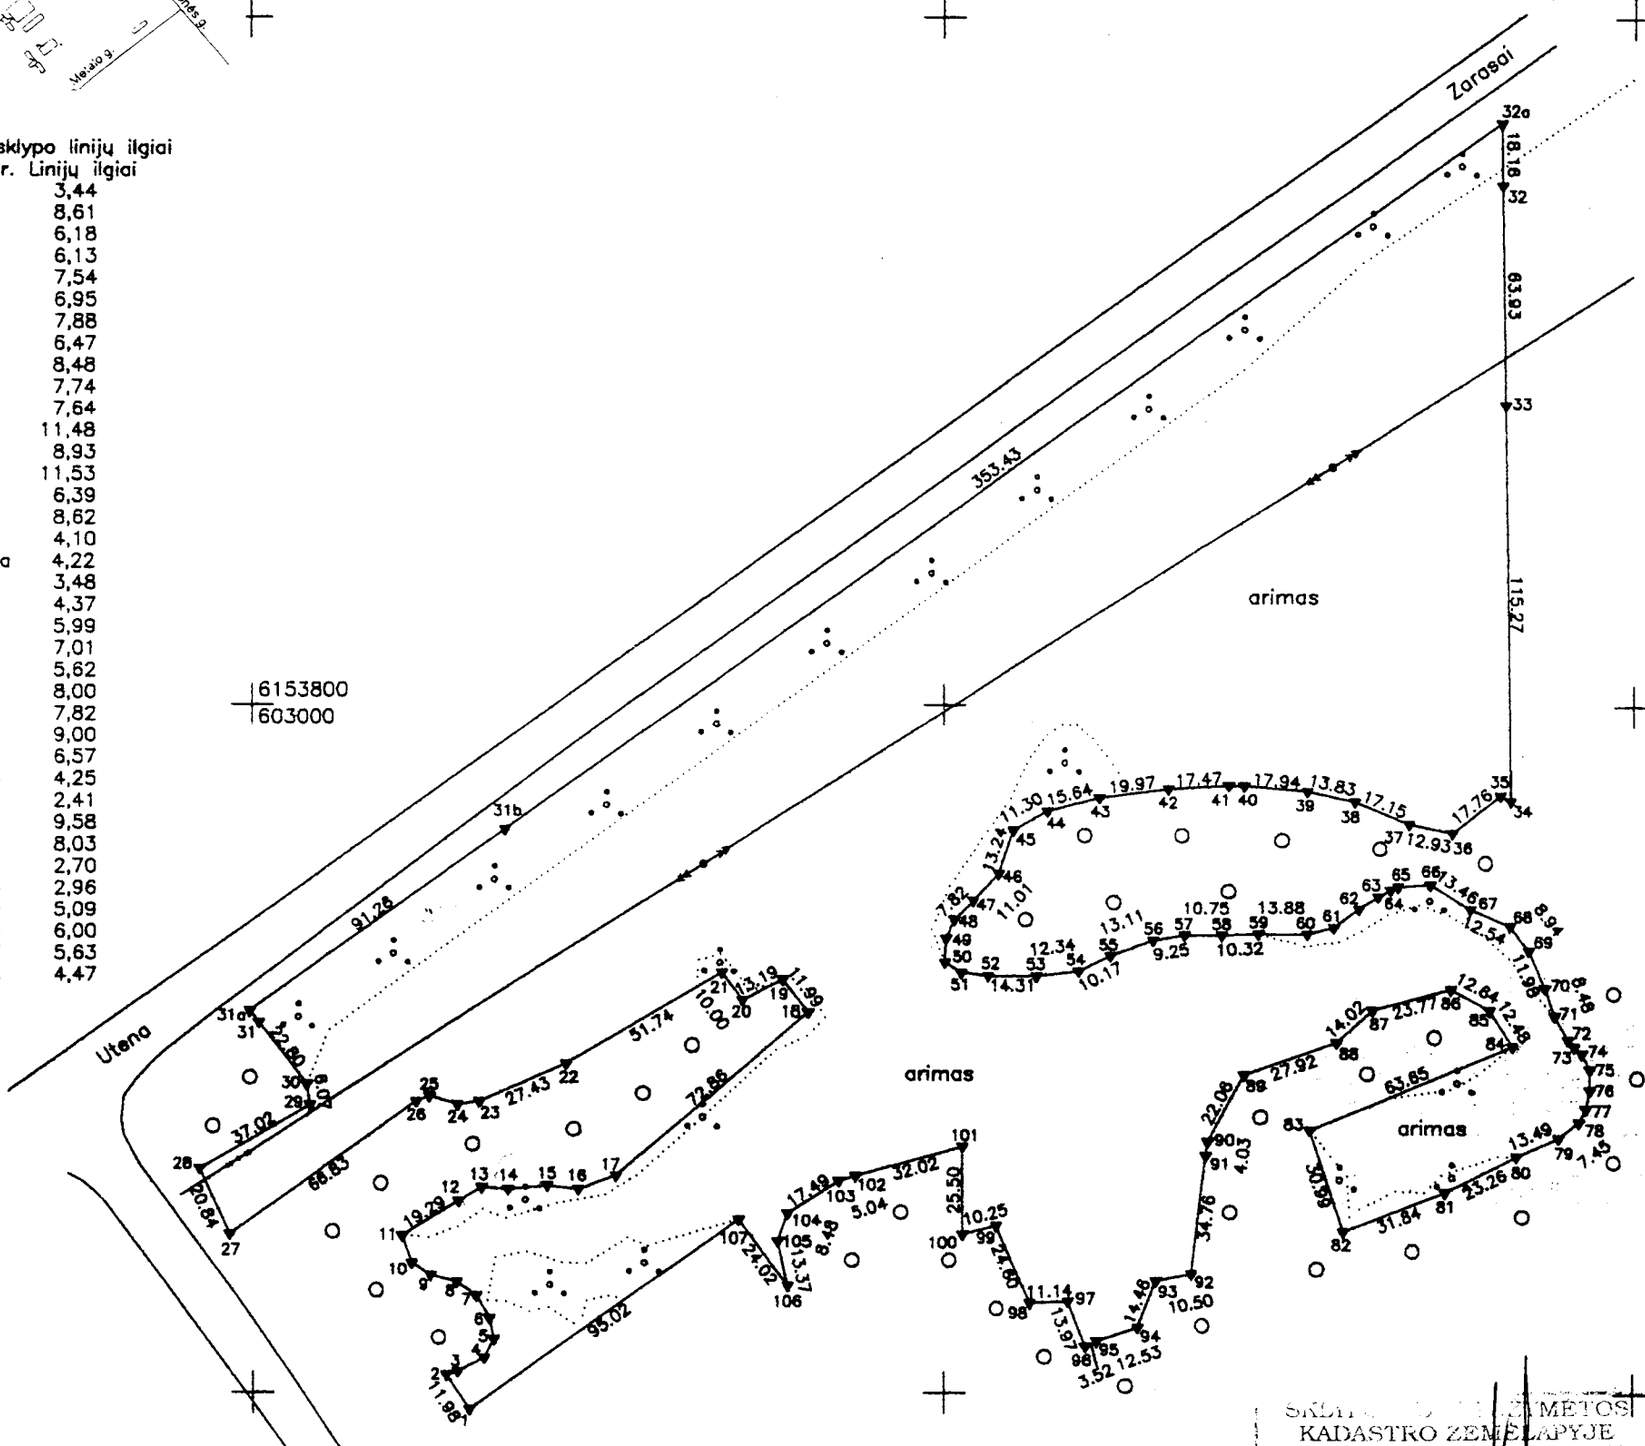

SKLYPO RIBOS PATIKSLINTOS
KADASTRO ŽEMĖLAPYJE
VĮ REGISTRŲ CENTRO UTENOS FILIALAS
Geoinf. inžinierius ..... V. Šapoka
2003 m. 12 mėn. 9 d.